
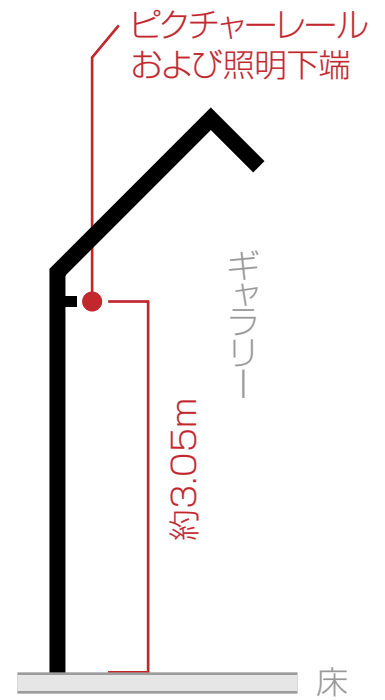


このギャラリーは天井高と照明に特長を備え、お茶とお食事をゆっくりといただけます。
 建物全体がアートであり、やすらぎの空間です。
 ※第一・第二駐車場に合計25台駐車可能です。

見取り図

断面図

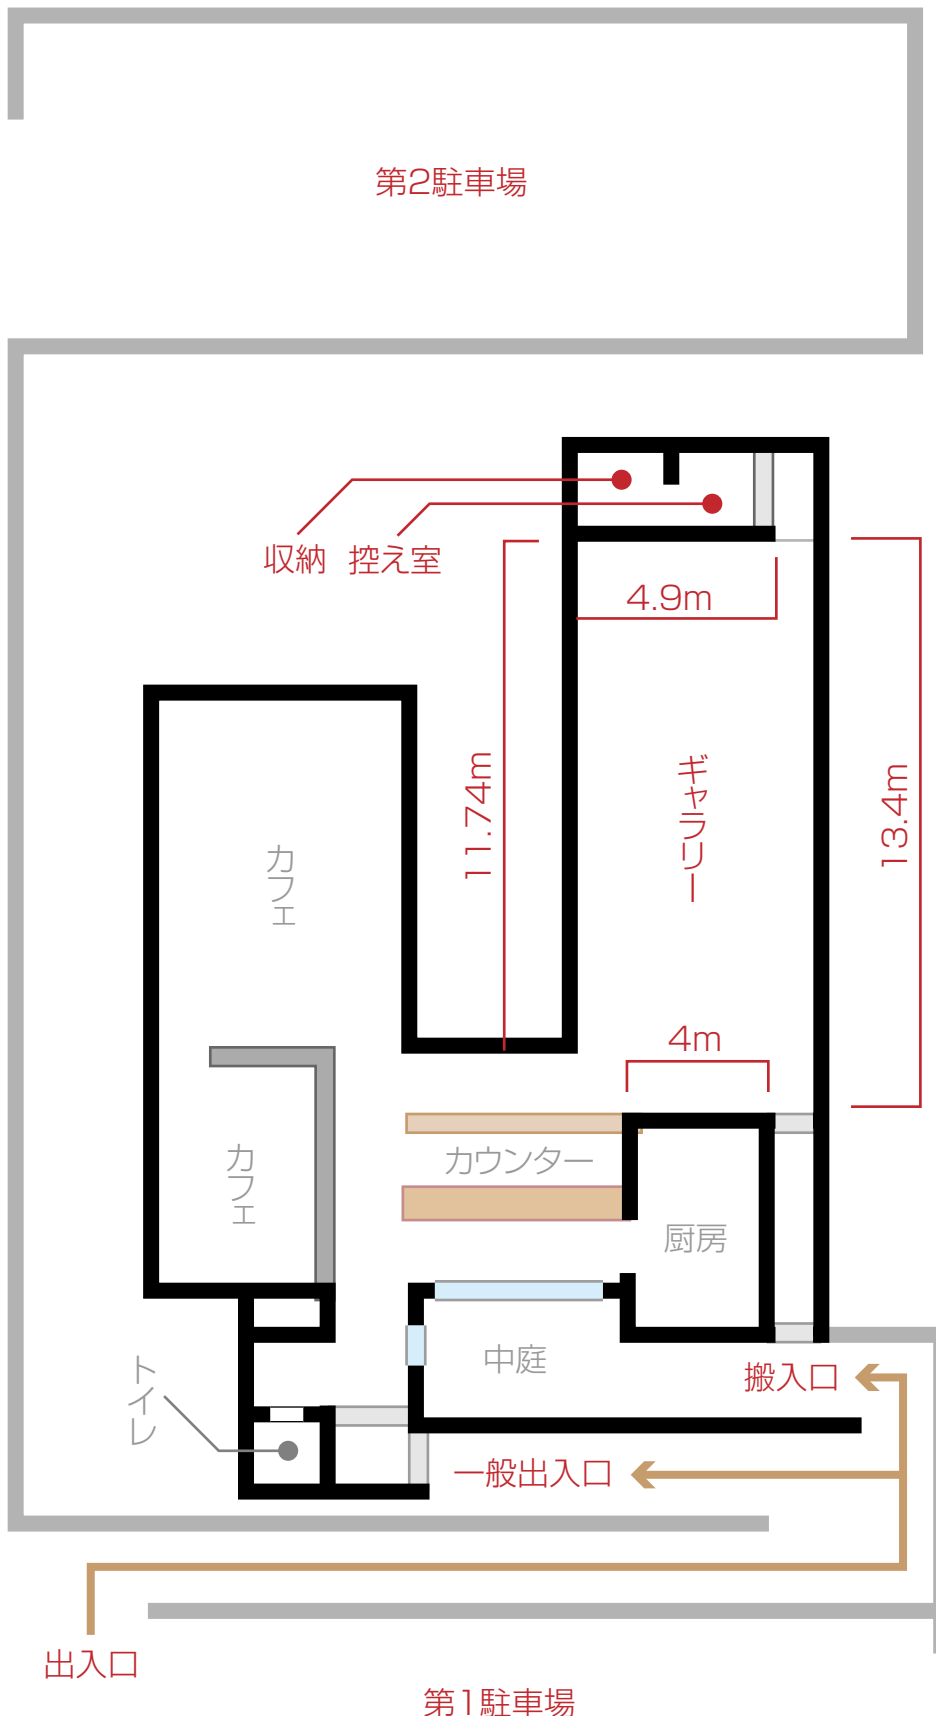

ピクチャーレール高さ

※ピクチャーレールをご使用の方は、有効高さ約3.05メートル以内ですので、十分にご確認ください。